


Обмерочный план второго этажа М 1:200

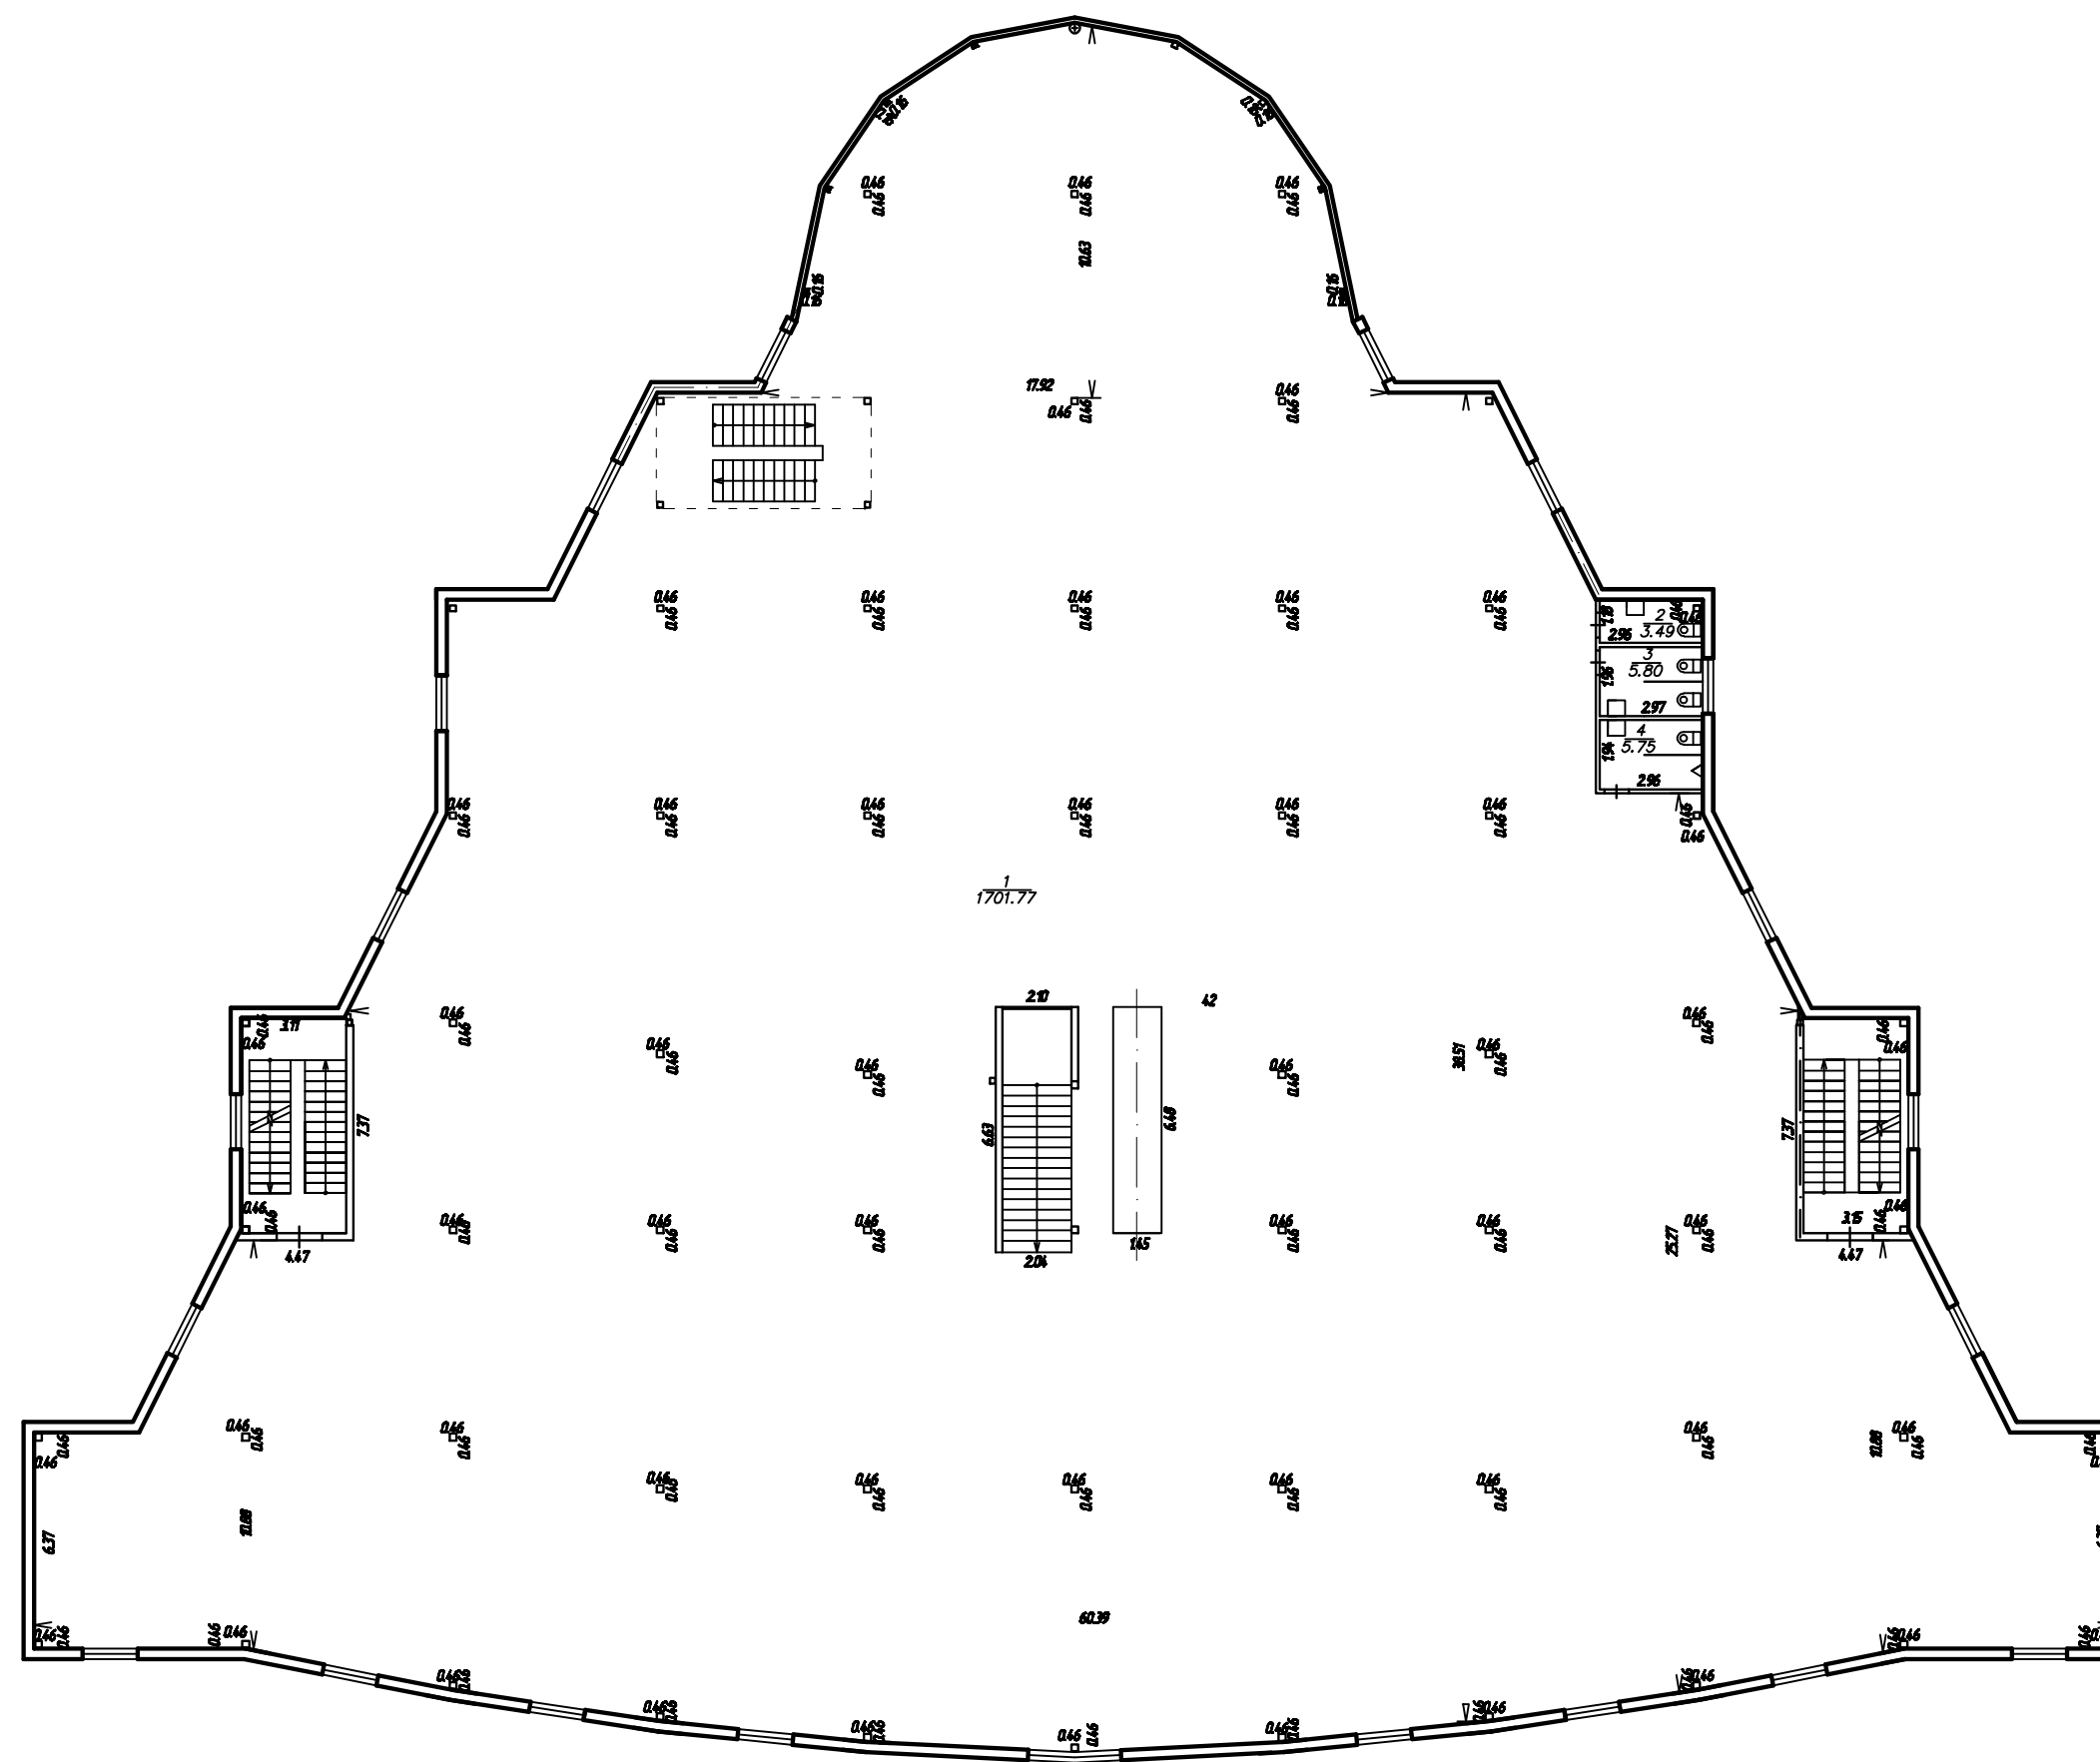

Экспликация помещений второго этажа

№ п/п	Наименование помещения	Площадь, м ² помещения	Кат. помещения
1	Торговый зал	1701.77	
2	Туалет служебный	3.49	
3	Туалет женский	5.80	
4	Туалет мужской	5.75	