


Обмерочный план первого этажа М 1:200

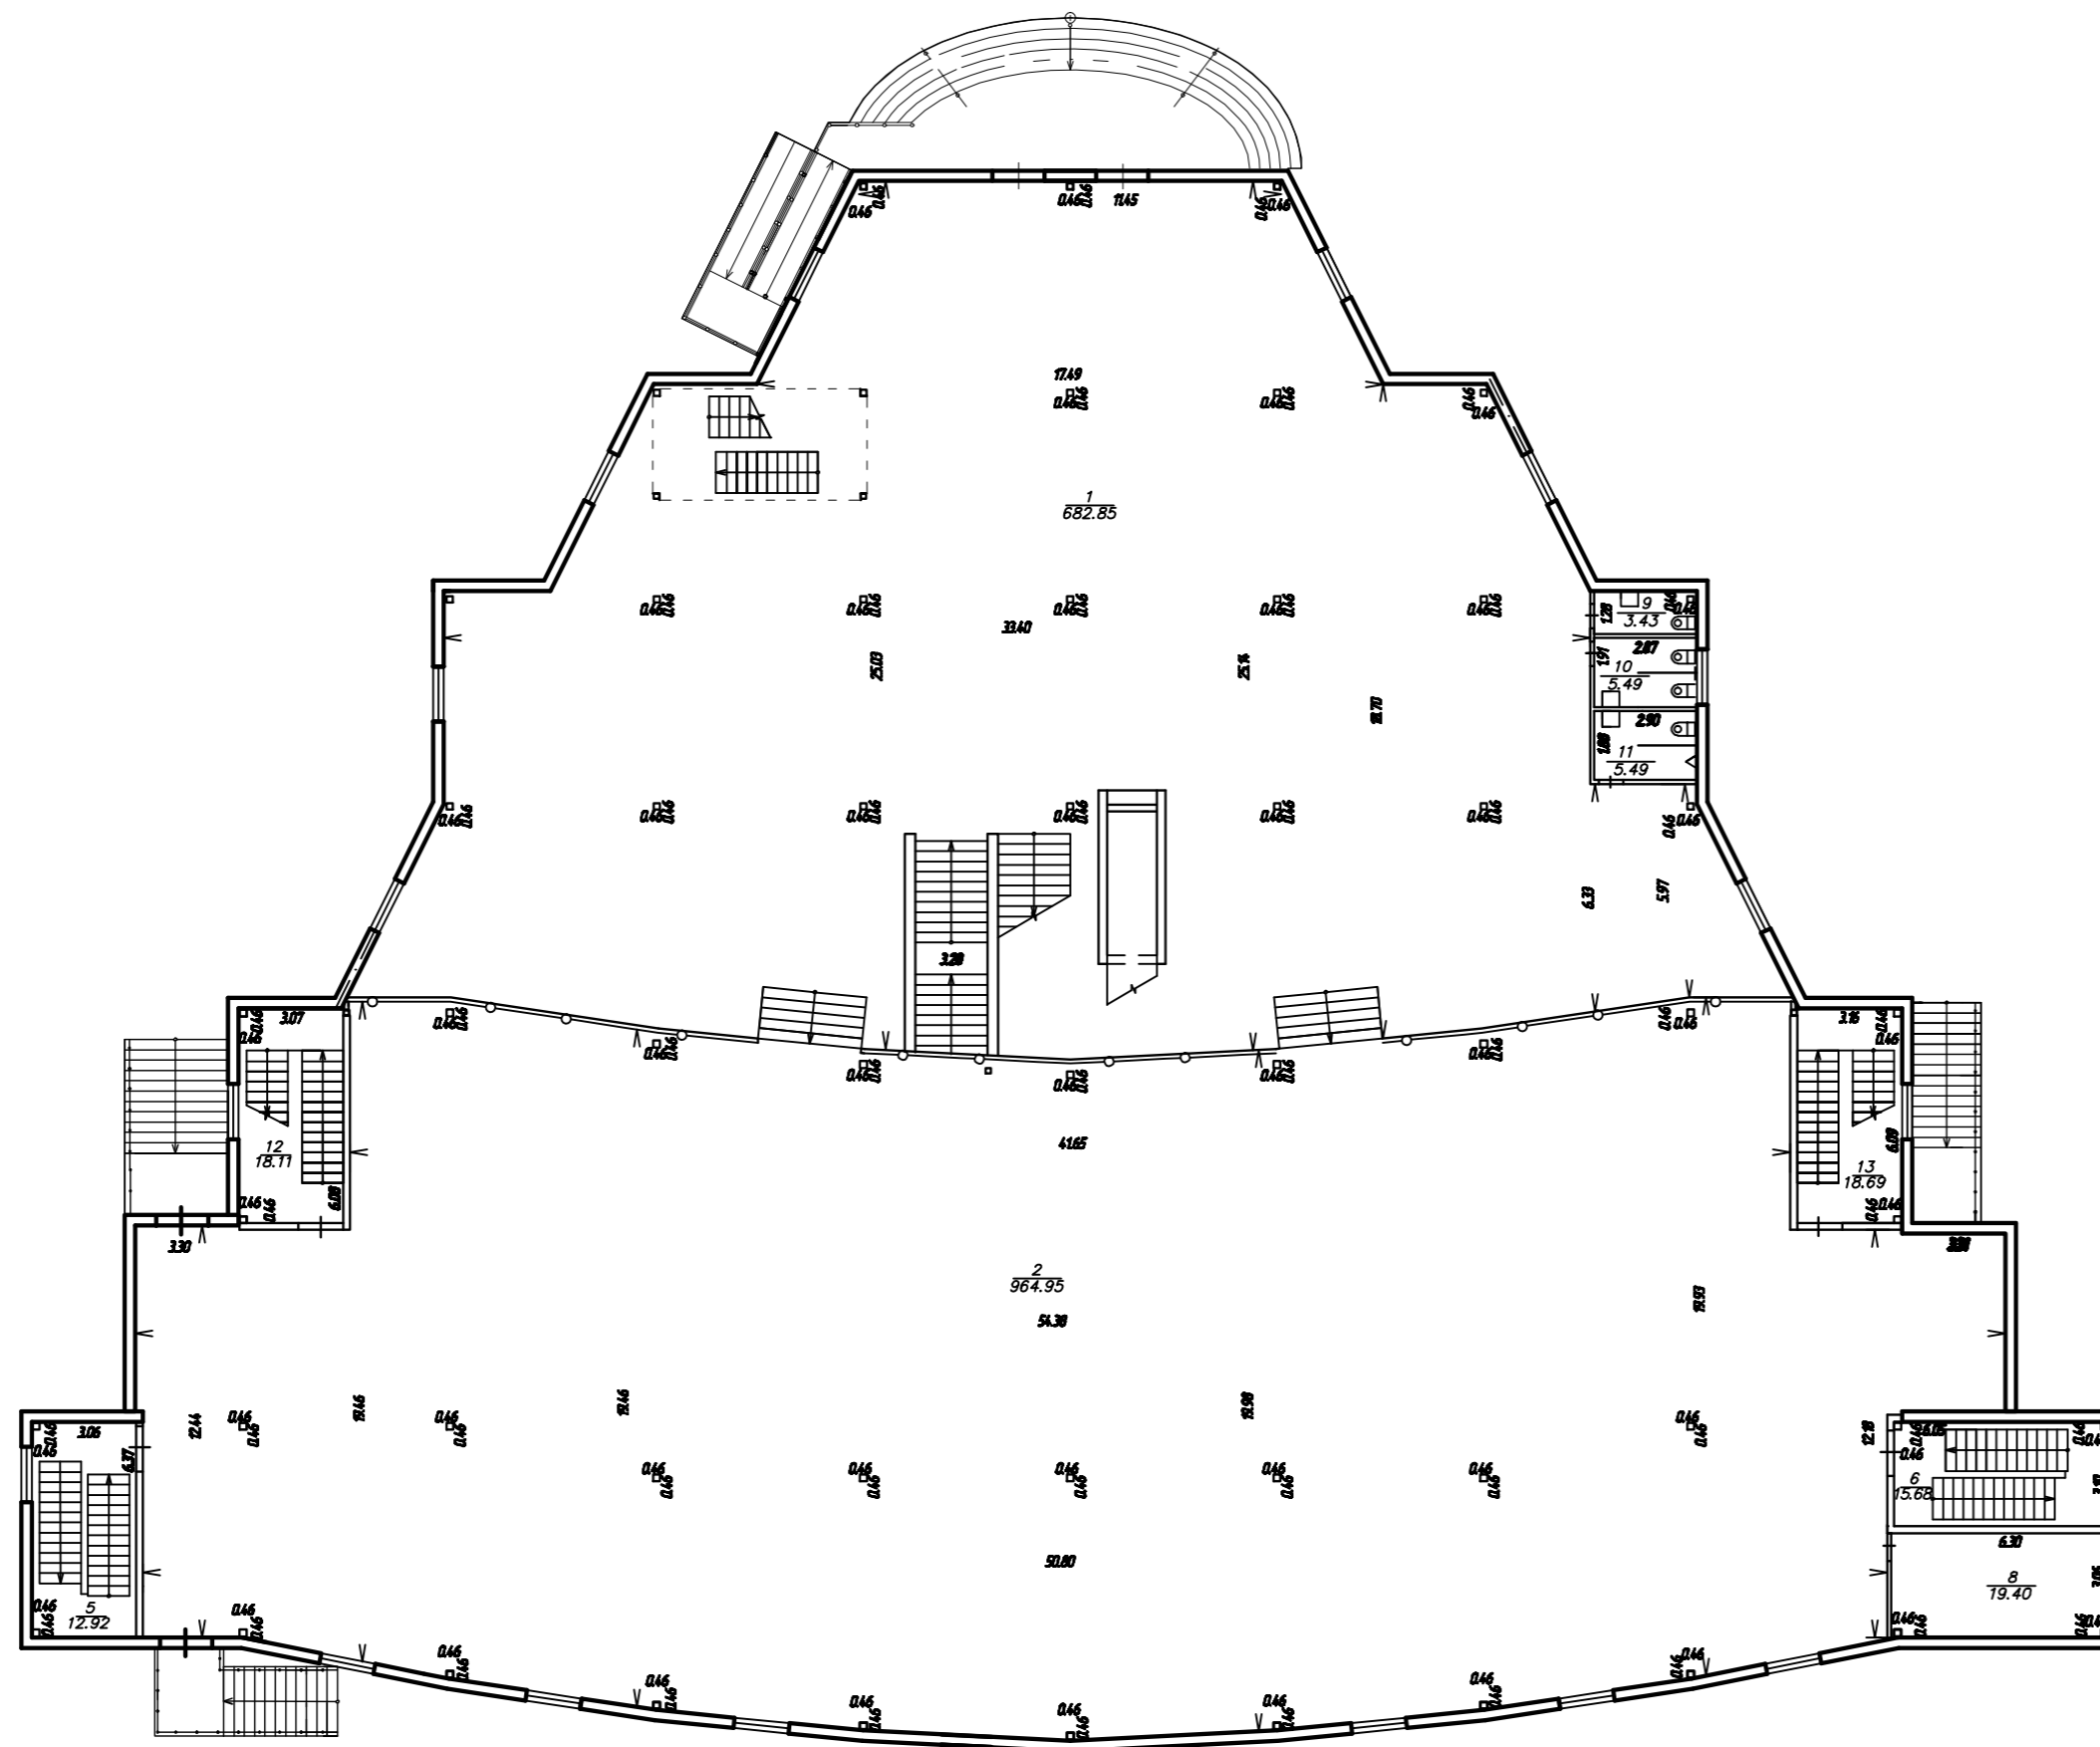

Экспликация помещений первого этажа

№ п/п	Наименование помещения	Площадь, м ²	Кат. помещения
1	Торговый зал	682.85	
2	Торговый зал	964.95	
3	Танбур	—	
4	Танбур	—	
5	Танбур	—	
6	Танбур	—	
7	Охрана	—	
8	Администрация	19.40	
9	Туалет служебный	3.43	
10	Туалет женский	5.49	
11	Туалет мужской	5.49	
12	Лестничная клетка с осей В-Г, 3-4	18.11	
13	Лестничная клетка с осей Л-М, 3-4	18.69	