


Обмерочный план третьего этажа М 1:200

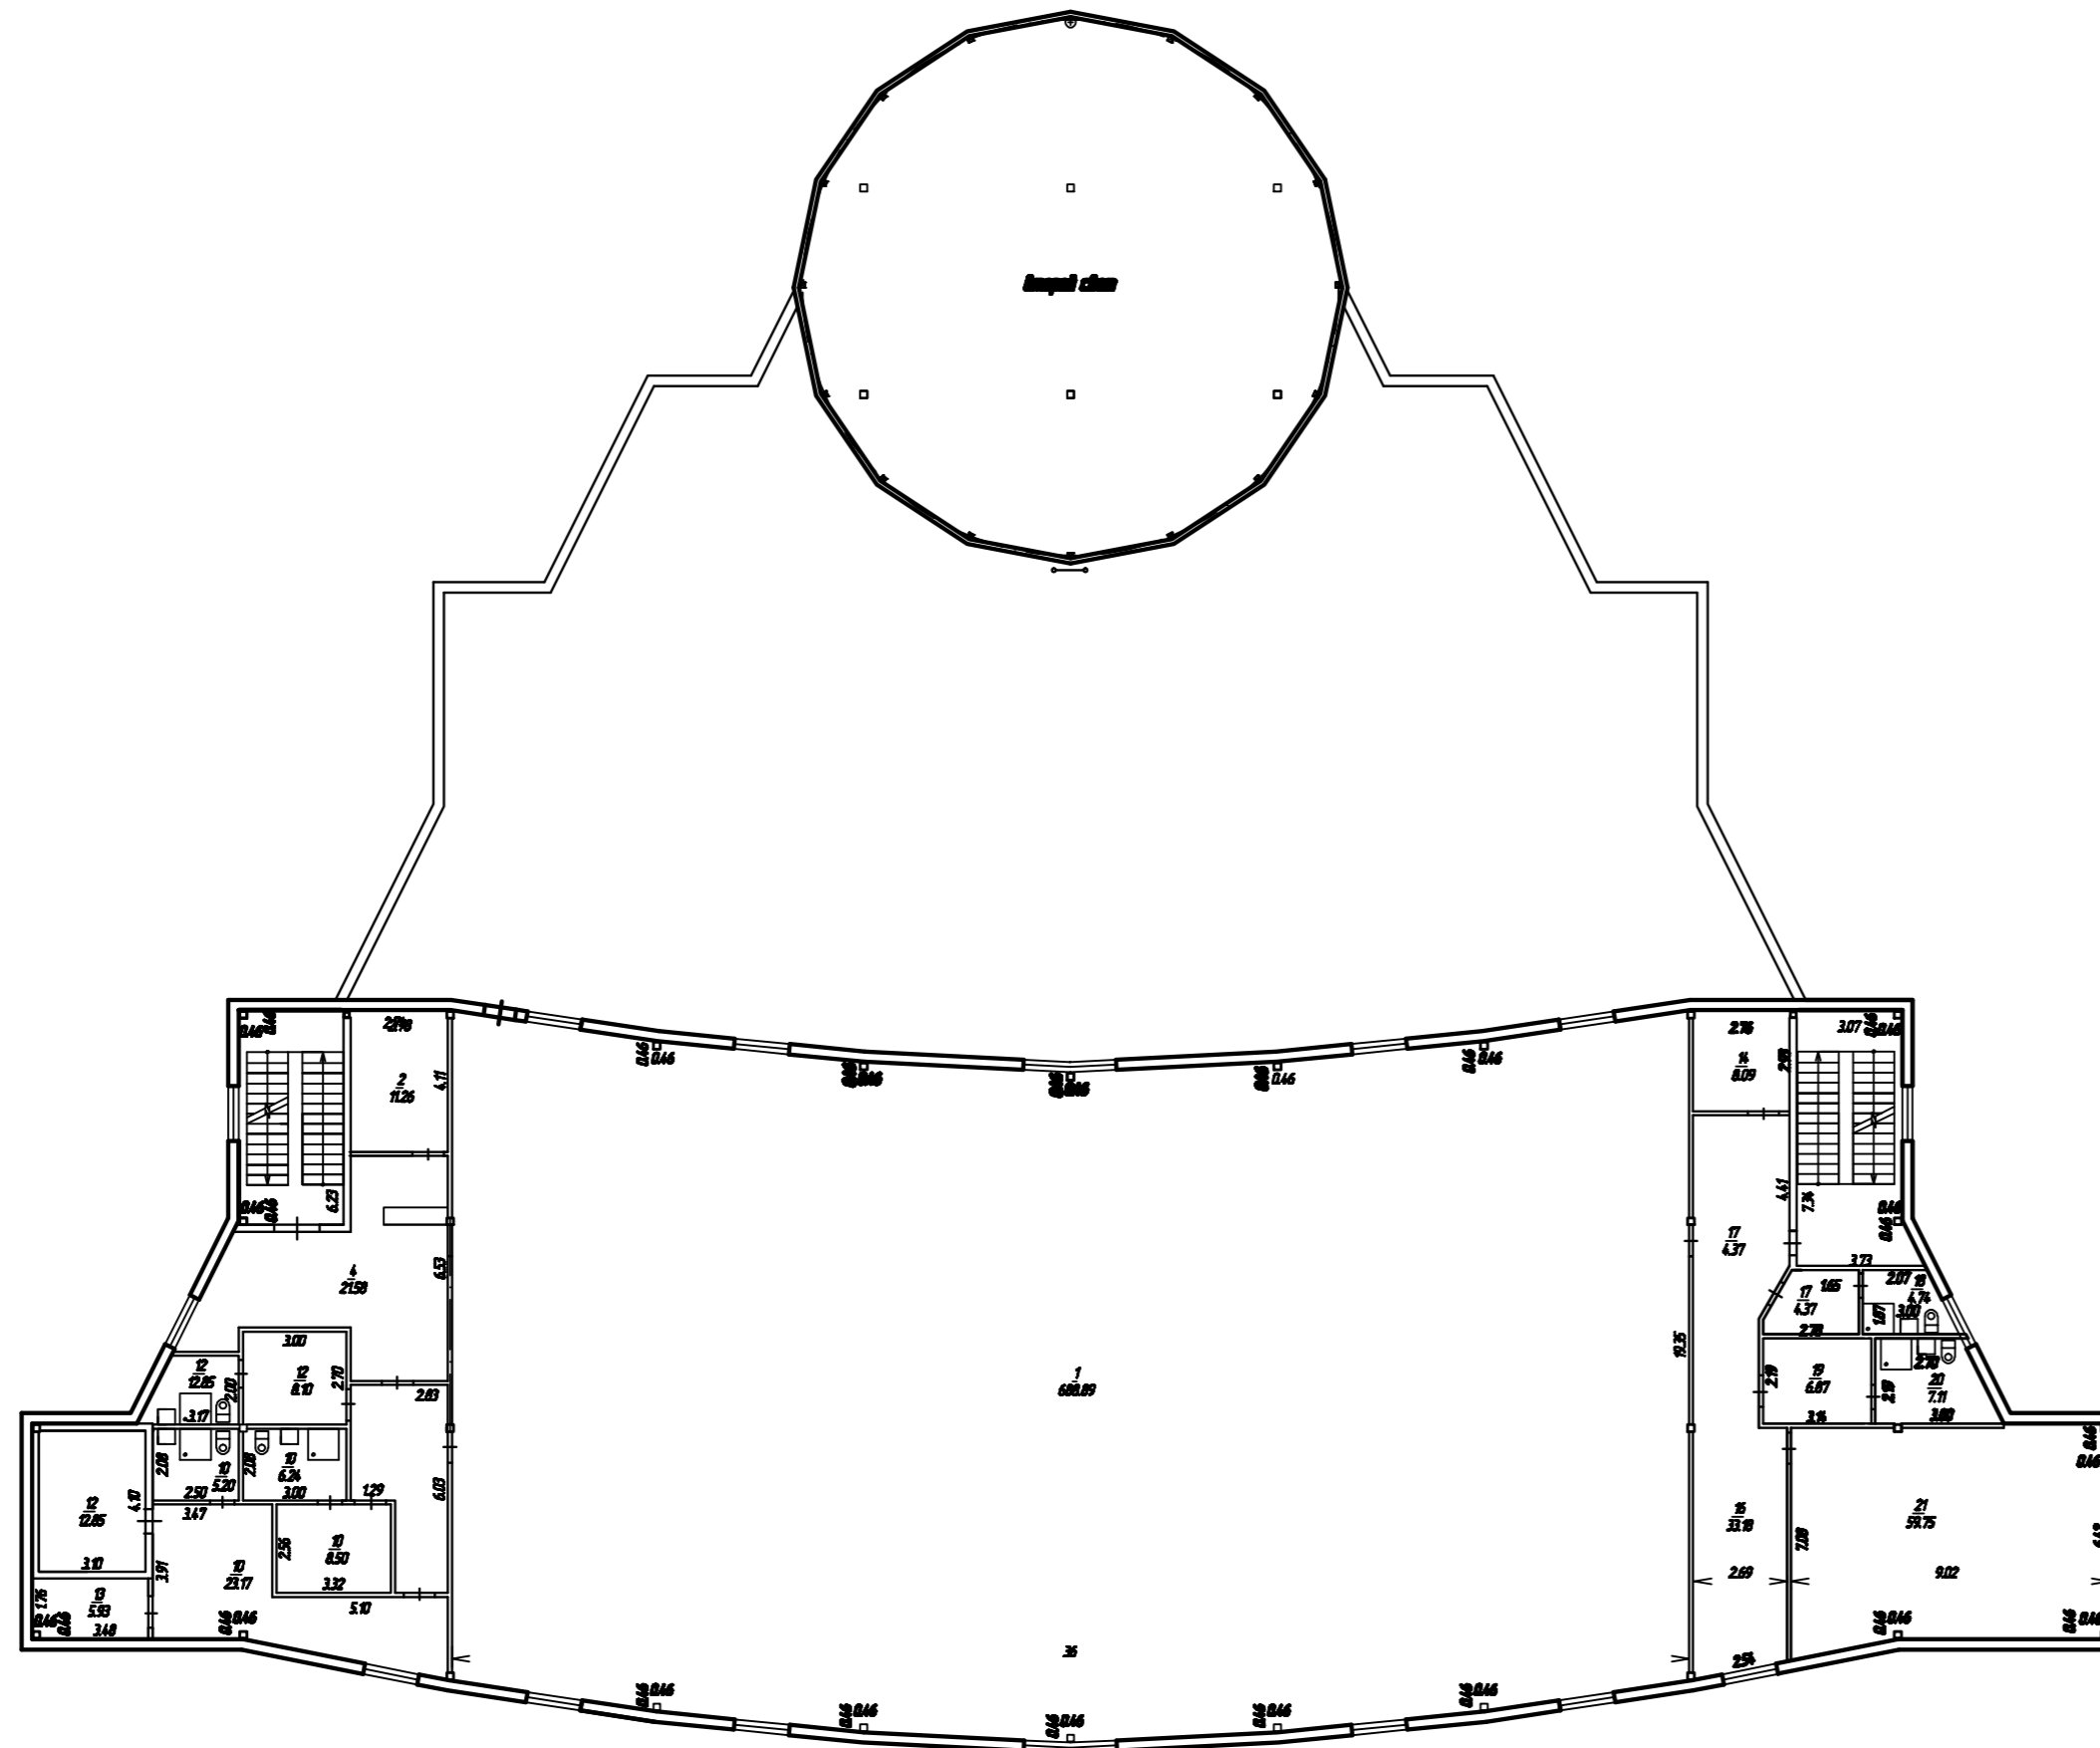

Экспликация помещений третьего этажа

№ п/п	Наименование	Площадь, м ²	№ п/п
1	Технический карт	680.89	
2	Гридер-кабинет	11.26	
3	Администратор	5.39	
4	Коридор	21.58	
5	Раздаточная	8.10	
6	Сан. узлы	5.39	
7	Раздаточная	8.50	
8	Сан. узлы	6.24	
9	Коридор	13.37	
10	Качество воздуха	23.17	
11	Сан. узлы	5.20	
12	Функция связи	12.85	
13	Техническое помещение	5.93	
14	Гридер-кабинет	8.09	
15	Администратор	5.63	
16	Коридор	33.18	
17	Раздаточная	4.37	
18	Сан. узлы	4.74	
19	Раздаточная	6.87	
20	Сан. узлы	7.11	
21	Одес-офис	58.75	