


Обмерочный план цокольного этажа М 1:200

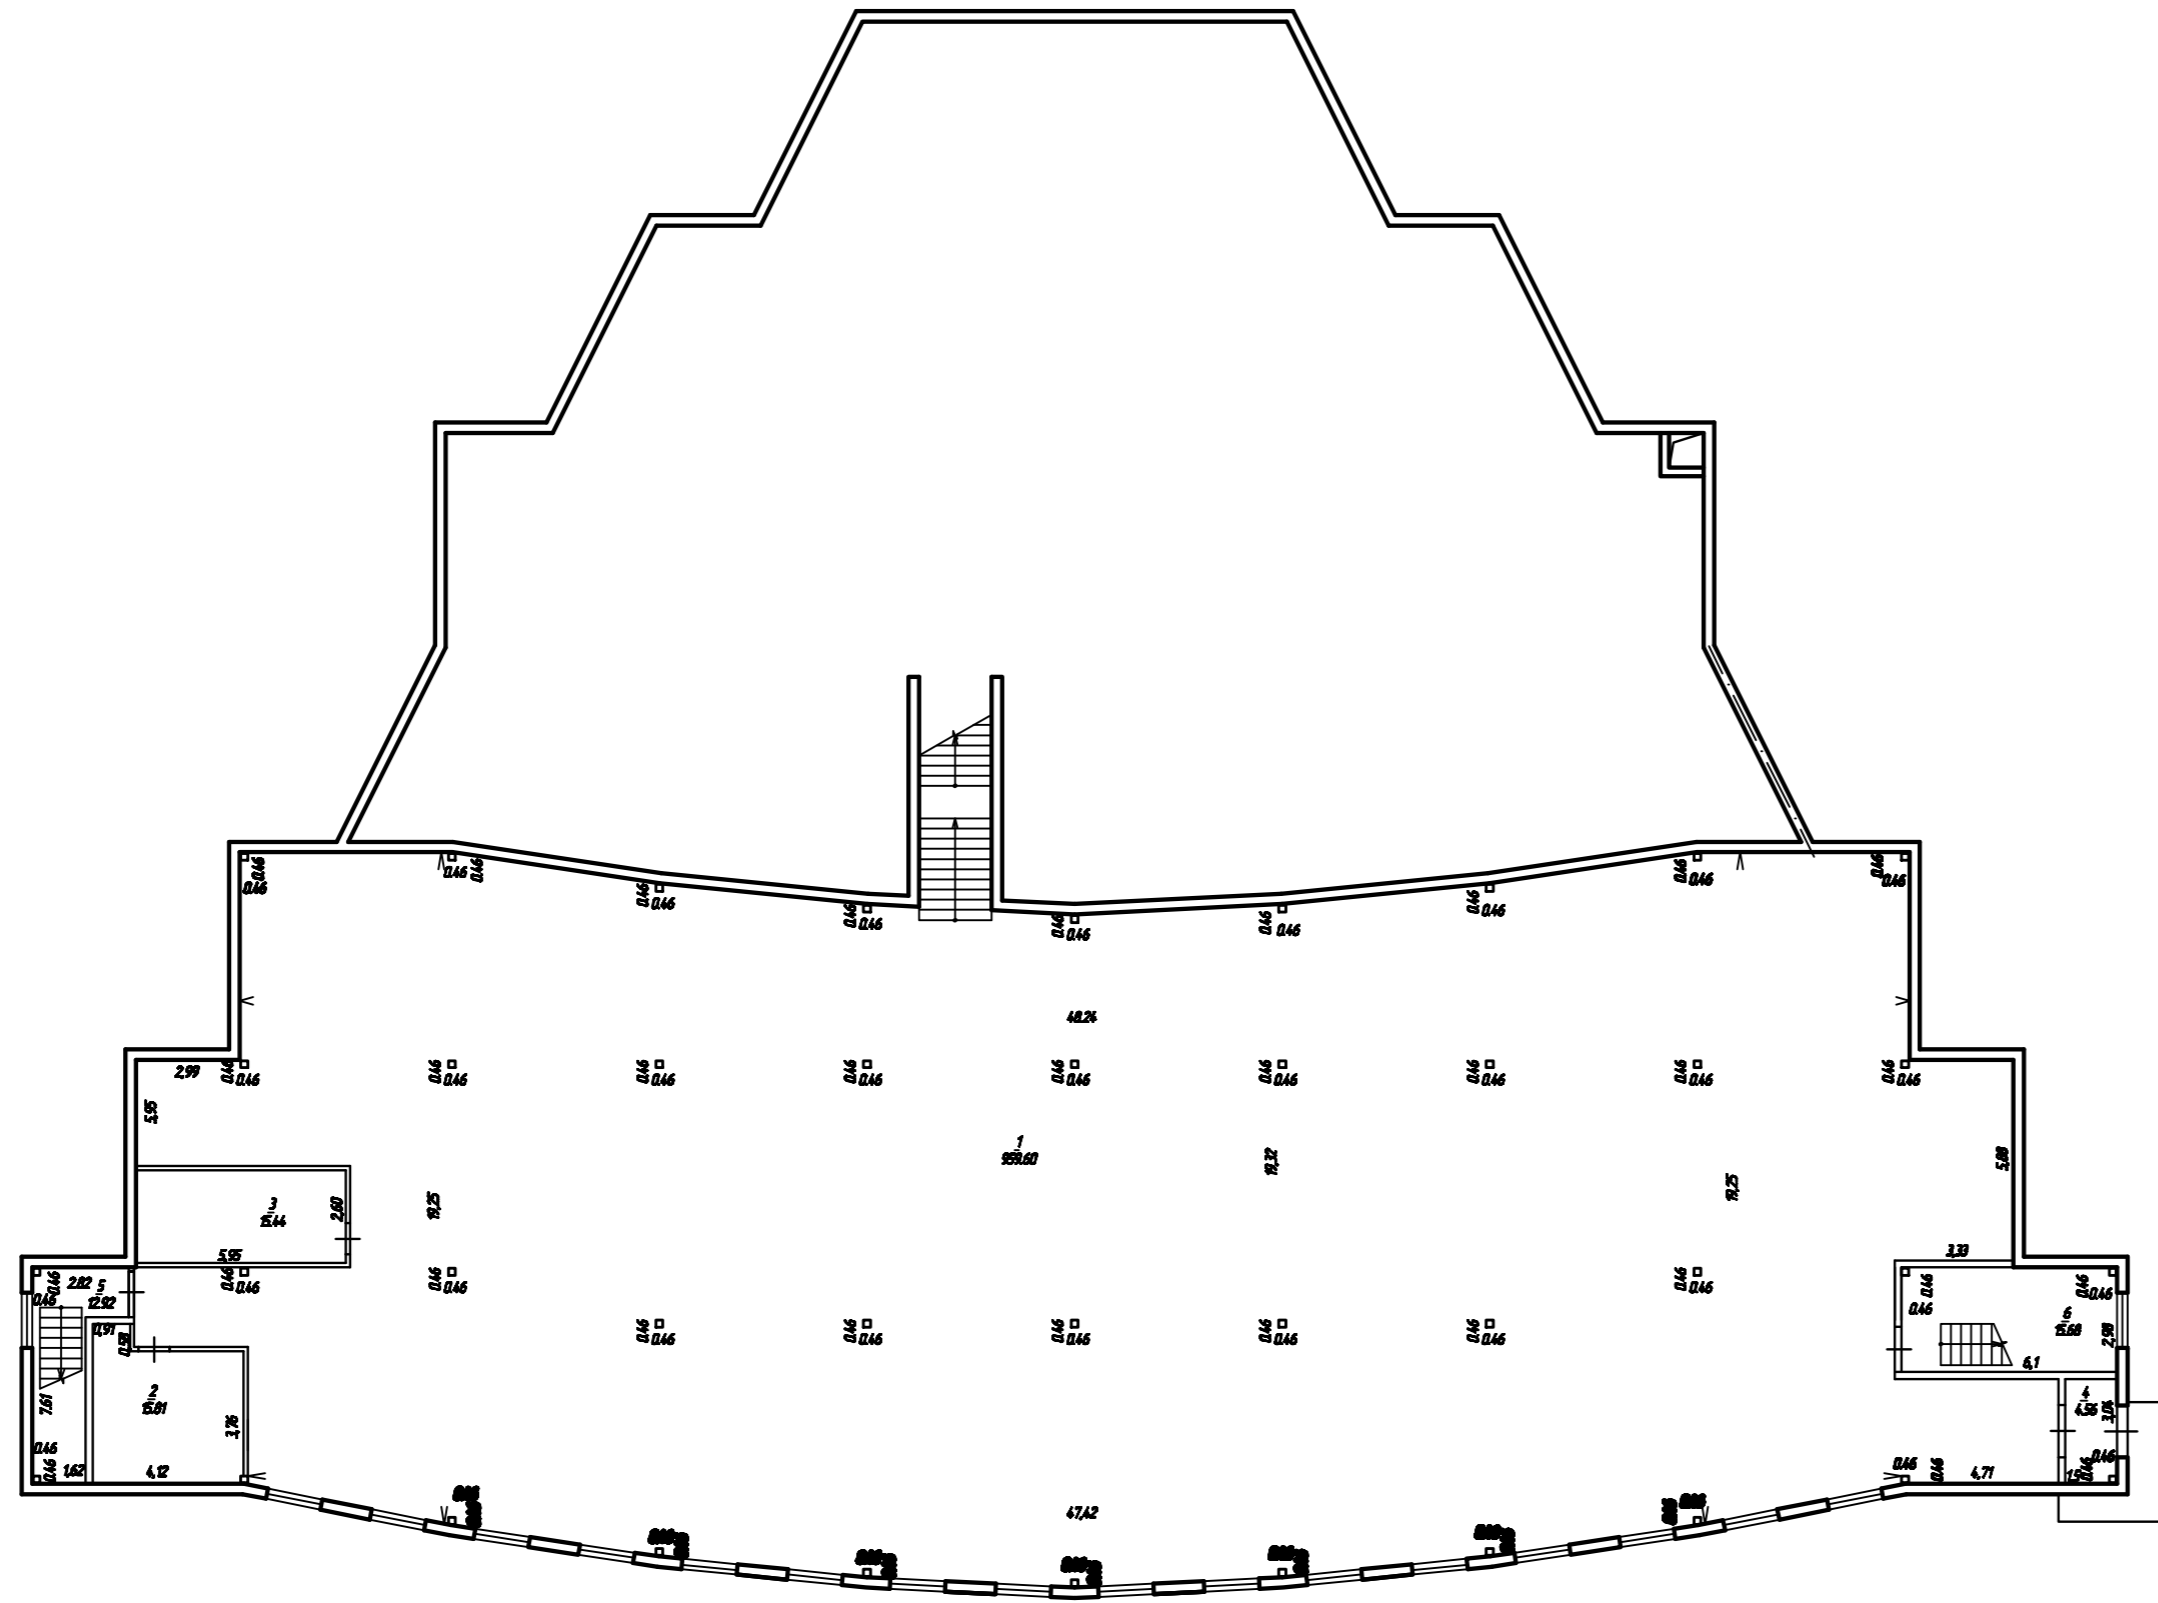

Экспликация помещений цокольного этажа

№ п/п	Наименование	Площадь, м ²	Лит. обозначение
1	Торговый зал	959.60	
2	Электрощитовая	15.81	
3	Насосная	15.44	
4	Тамбур	4.56	
5	Лестничная клетка в осях "Б"-В", "Т"-2"	12.92	
6	Лестничная клетка "И"-И", "Т"-2"	5.60	